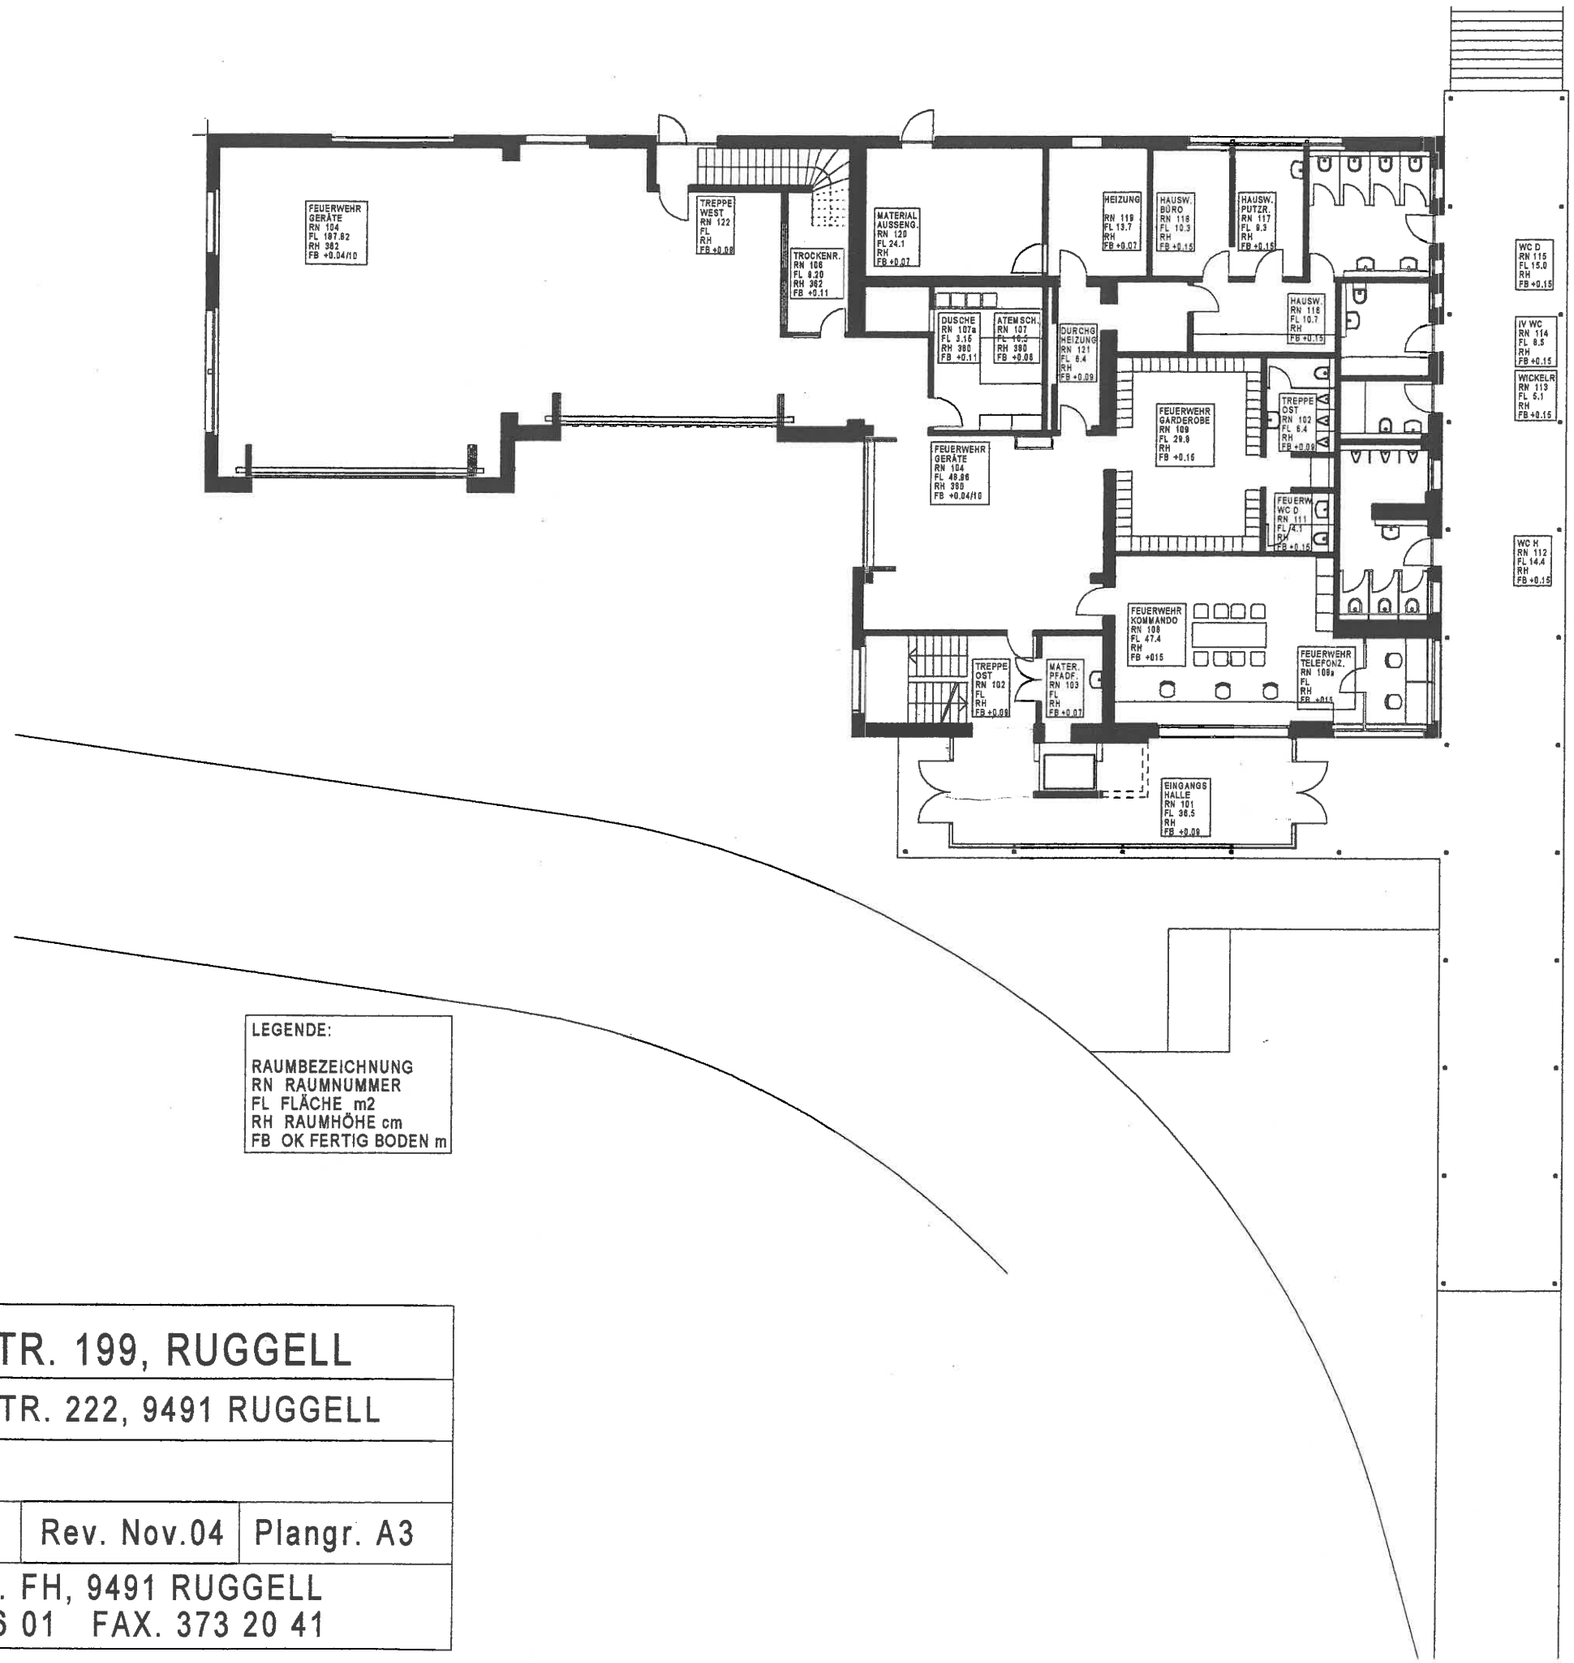

LEGENDE:

RAUMBEZEICHNUNG
RN RAUMNUMMER
FL FLÄCHE m2
RH RAUMHÖHE cm
FB OK FERTIG BODEN m

OBJEKT:	VEREINSHAUS, KANALSTR. 199, RUGGELL			
BAUHERR:	GEMEINDE RUGGELL, POSTSTR. 222, 9491 RUGGELL			
PLANINHALT:	ERDGESCHOSS M = 1:200			
DATUM:	2003	Gez. ls	Rev. Nov.04	Plangr. A3
ARCHITEKT:	LEOPOLD SENTI, DIPL. ARCH. FH, 9491 RUGGELL FUHRAWEG 455, TEL. 373 16 01 FAX. 373 20 41			